

Plan-Nr. 2115.07 art7 Immobilien AG & Steiger Immobilien AG Studienauftrag

DER BAUHERR: BAUHERRSCHAFT art7 Immobilien AG & Steiger Immobilien AG  
 Heuweg 6 5102 Ruppelswil

PROJEKT Studienauftrag  
 Zentrum 5042 Hirschtal

DER GRUNDEIGENTÜMER: GESAMTÜBERSICHT SCHNITTE  
 RICHTPROJEKTPLAN

Mst.: 1:200 Datum: 18.07.2022 gezeichnet: DV / GR Plangrösse: 105x60

REV.-DATUM REVISION INDEX

REV.-DATUM	REVISION	INDEX

Hirschtal

FIXPUNKT: 40070058 = 444.289 m ü.M.  
 FIXPUNKT: 40070059 = 444.825 m ü.M.  
 ± 0.00 HAUS A = 444.00 m ü.M.  
 ± 0.00 HAUS B1 = 444.00 m ü.M.  
 ± 0.00 HAUS C = 444.00 m ü.M.  
 ± 0.00 HAUS D = 444.00 m ü.M.  
 ± 0.00 HAUS E = 444.00 m ü.M.


KANALISATION  
 Schmutzwasser (SWAS)  
 Regenwasser (RWAS)

WERKLEITUNGEN  
 Gemeindekanalisation  
 Wasser  
 Elektrisch  
 Gas  
 Telefon  
 TV

Bestehend  
 Neu  
 Abruch

07.01 LÄNGSSCHNITT HAUS A UND B1

MST. 1:200

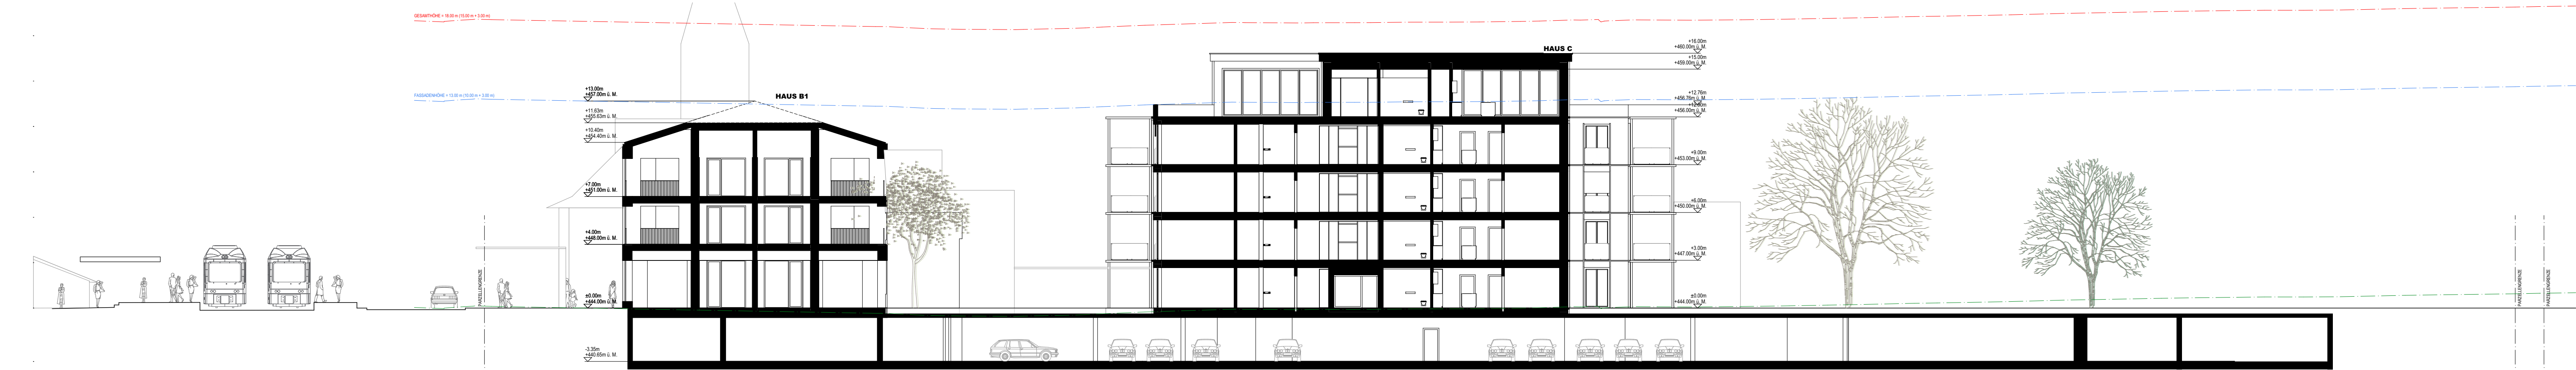

07.02 QUERSCHNITT HAUS B1 UND C

MST. 1:200



07.03 QUERSCHNITT HAUS D

MST. 1:200



07.04 QUERSCHNITT HAUS E

MST. 1:200