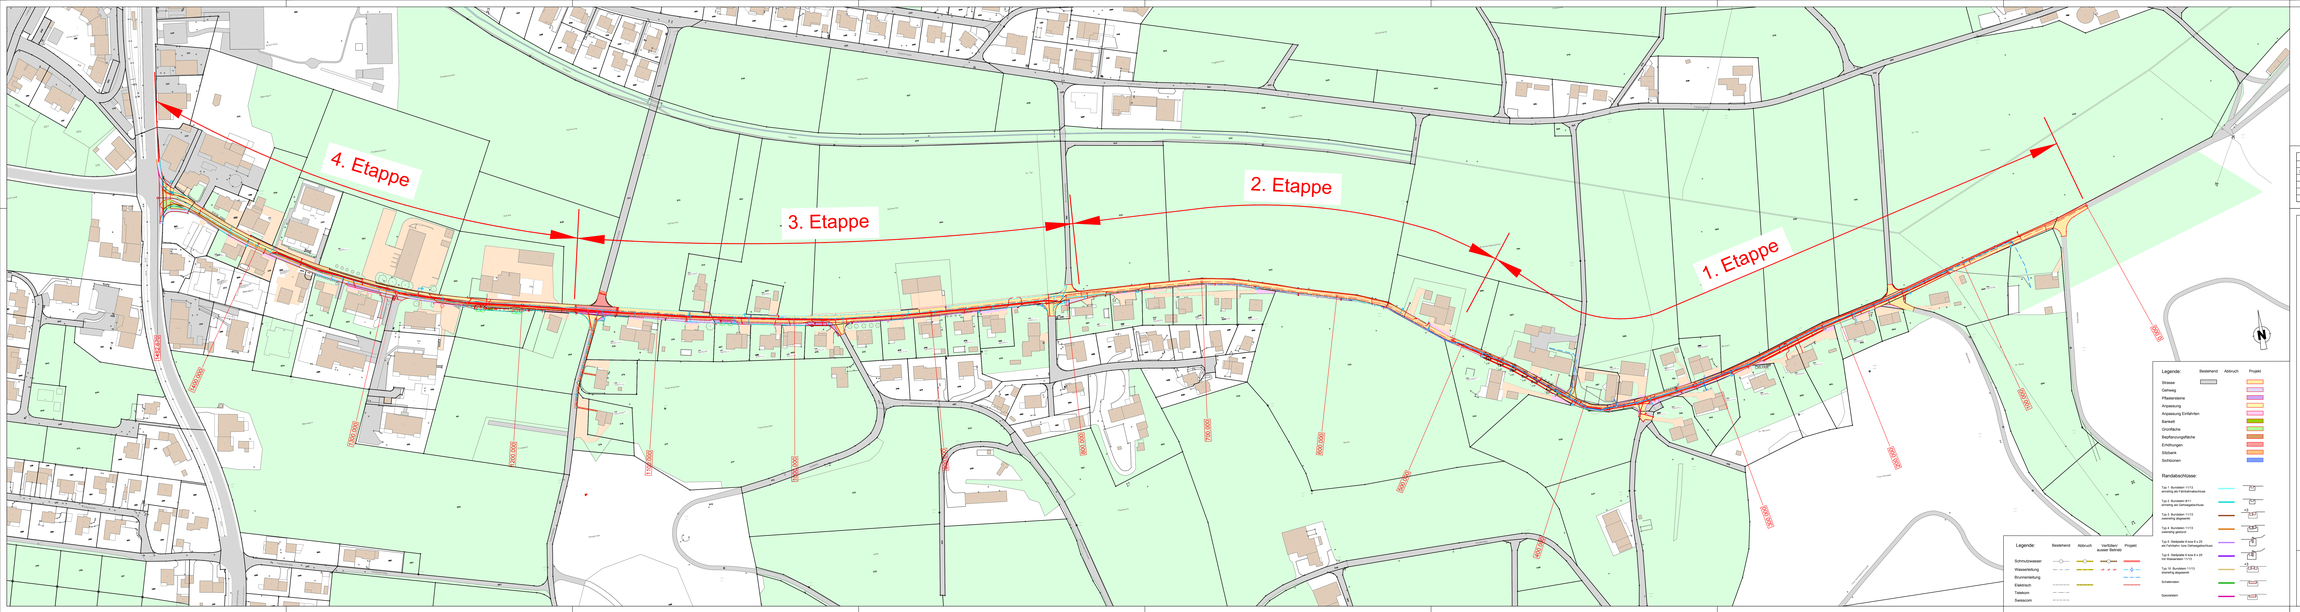

REVISION		
REV	DATUM	ÄNDERUNGEN
x	xx	xx

BAUHERR:

Gemeinde Hirschthal
Trottengasse 2
5042 Hirschthal

OBJEKT:

Sanierung Talstrasse
5042 Hirschthal

ÜBERSICHTSKIZZE:

PLANBEZEICHNUNG

Übersicht 1:1000

Ausführung

MASSSTAB	1:1000
PLANGRÖSSE	1189 x 40
GEZEICHNET	04.06.2024 / BKA
GEPRÜFT	04.06.2024 / MMA
LETZTE REV.	

OBJEKT + PLANNUMMER:

19102-52-500

FILENAME:

suisseplan Ingenieure AG
Entfelderstrasse 2 aarau.3000@suisseplan.ch
5001 Aarau Fax: 058 310 56 01
Tel: 058 310 56 00
www.suisseplan.ch
Aarau | Luzern | Wohlen | Zürich